


# RESIDENZA VERDI IN MINUSIO

GRUNDRISS NIVEAU 3 - BRUTTOWOHNUNGSFLAECHE = 230 m<sup>2</sup> EXCL. TERRASSEN

GRUNDRISSKONZEPT VOR BAUPHASE FREI WAEHLBAR (STUETZENTRAGSSYSTEM)

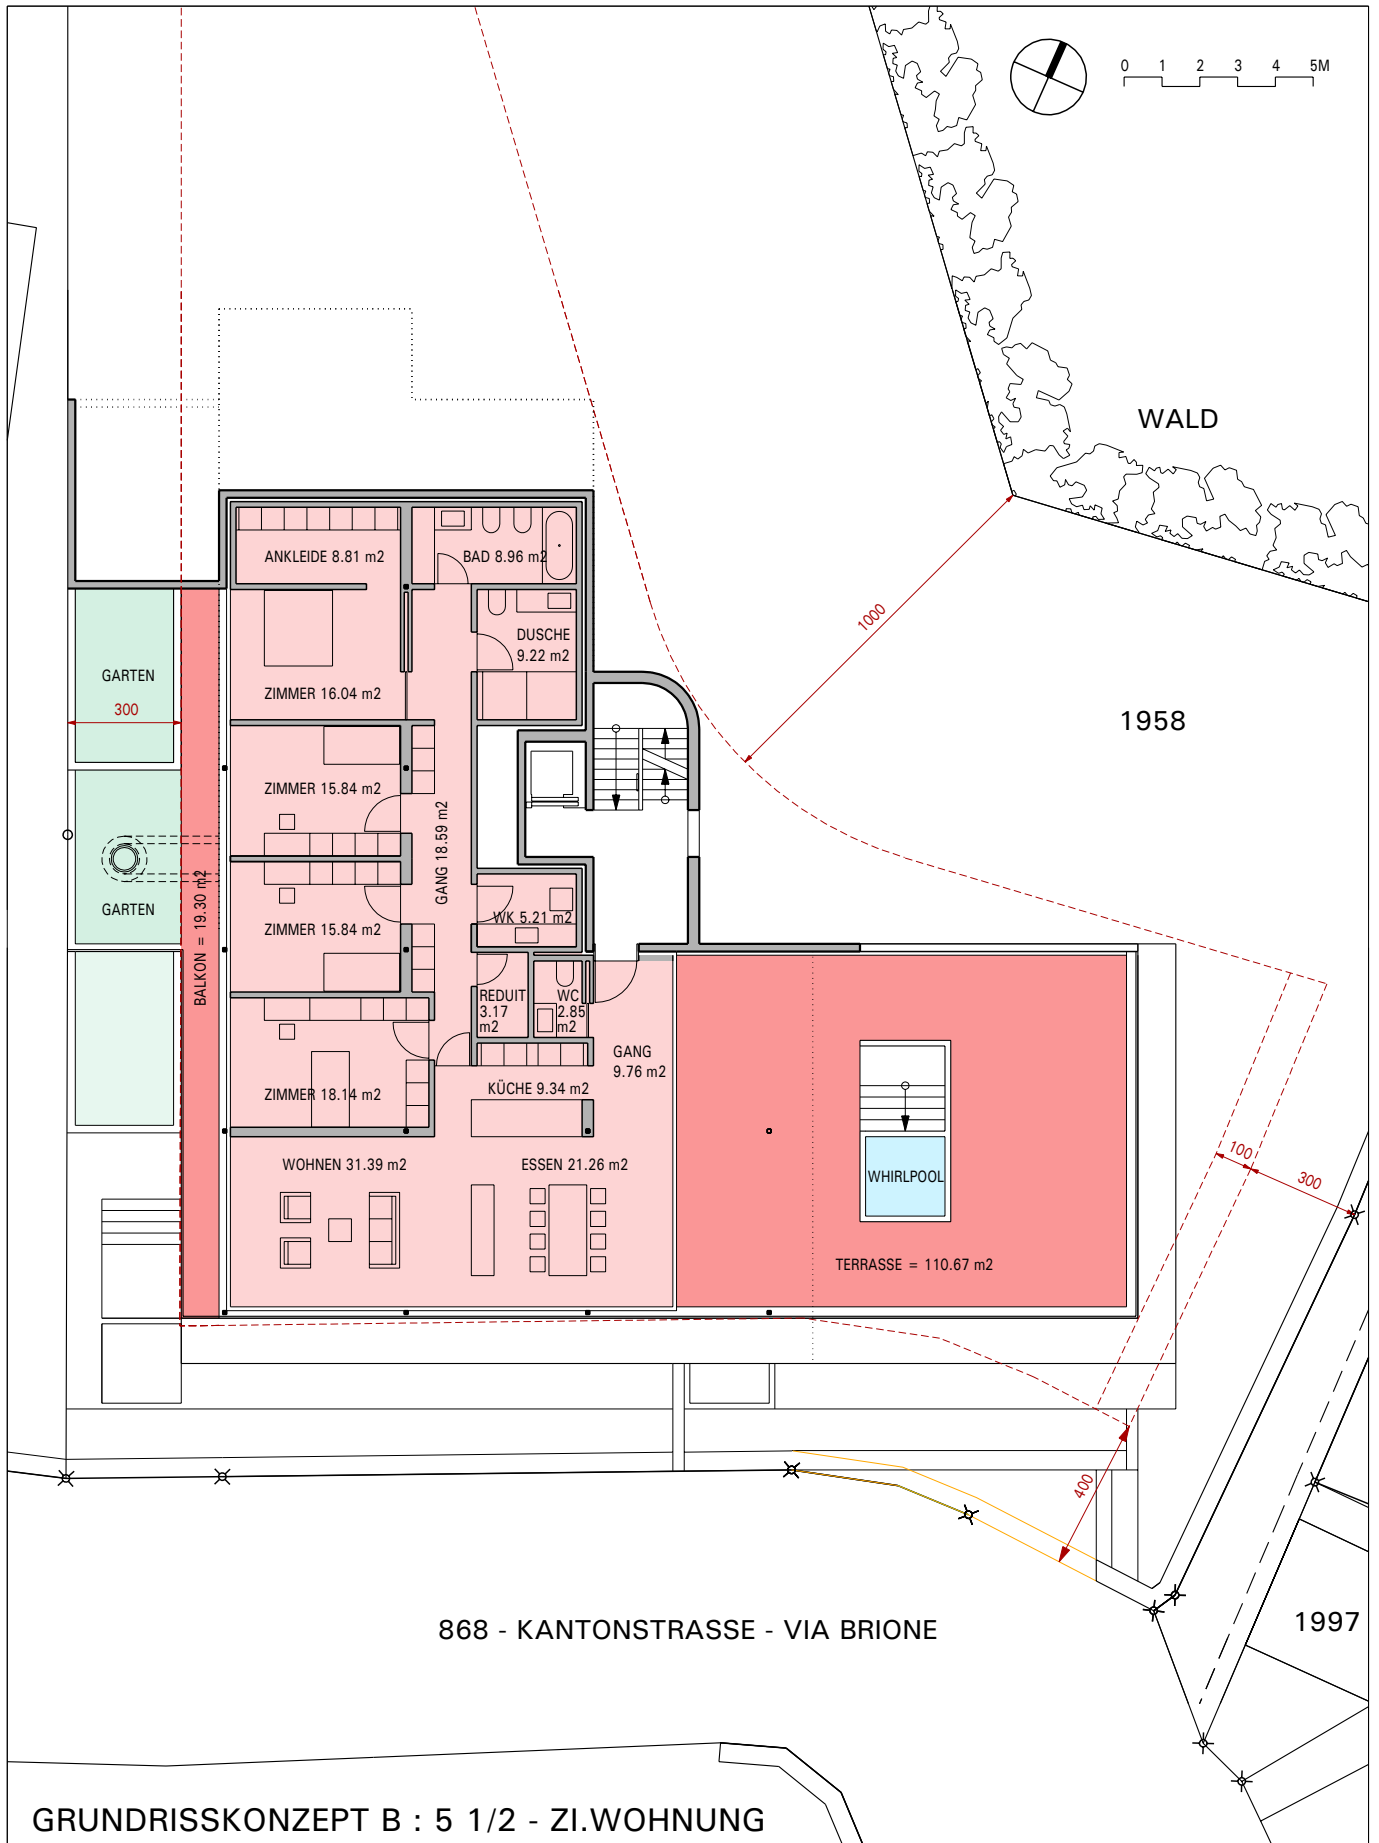

GRUNDRISSKONZEPT B : 5 1/2 - ZI.WOHNUNG

WOHNUNGSPREIS 3'501'750.- Fr.