


RESIDENZA VERDI IN MINUSIO

GRUNDRISS NIVEAU 4 - BRUTTOWOHNUNGSFLAECHE = 124 m² EXCL. TERRASSEN

GRUNDRISSKONZEPT VOR BAUPHASE FREI WAEHLBAR (STUETZENTRAGSSYSTEM)

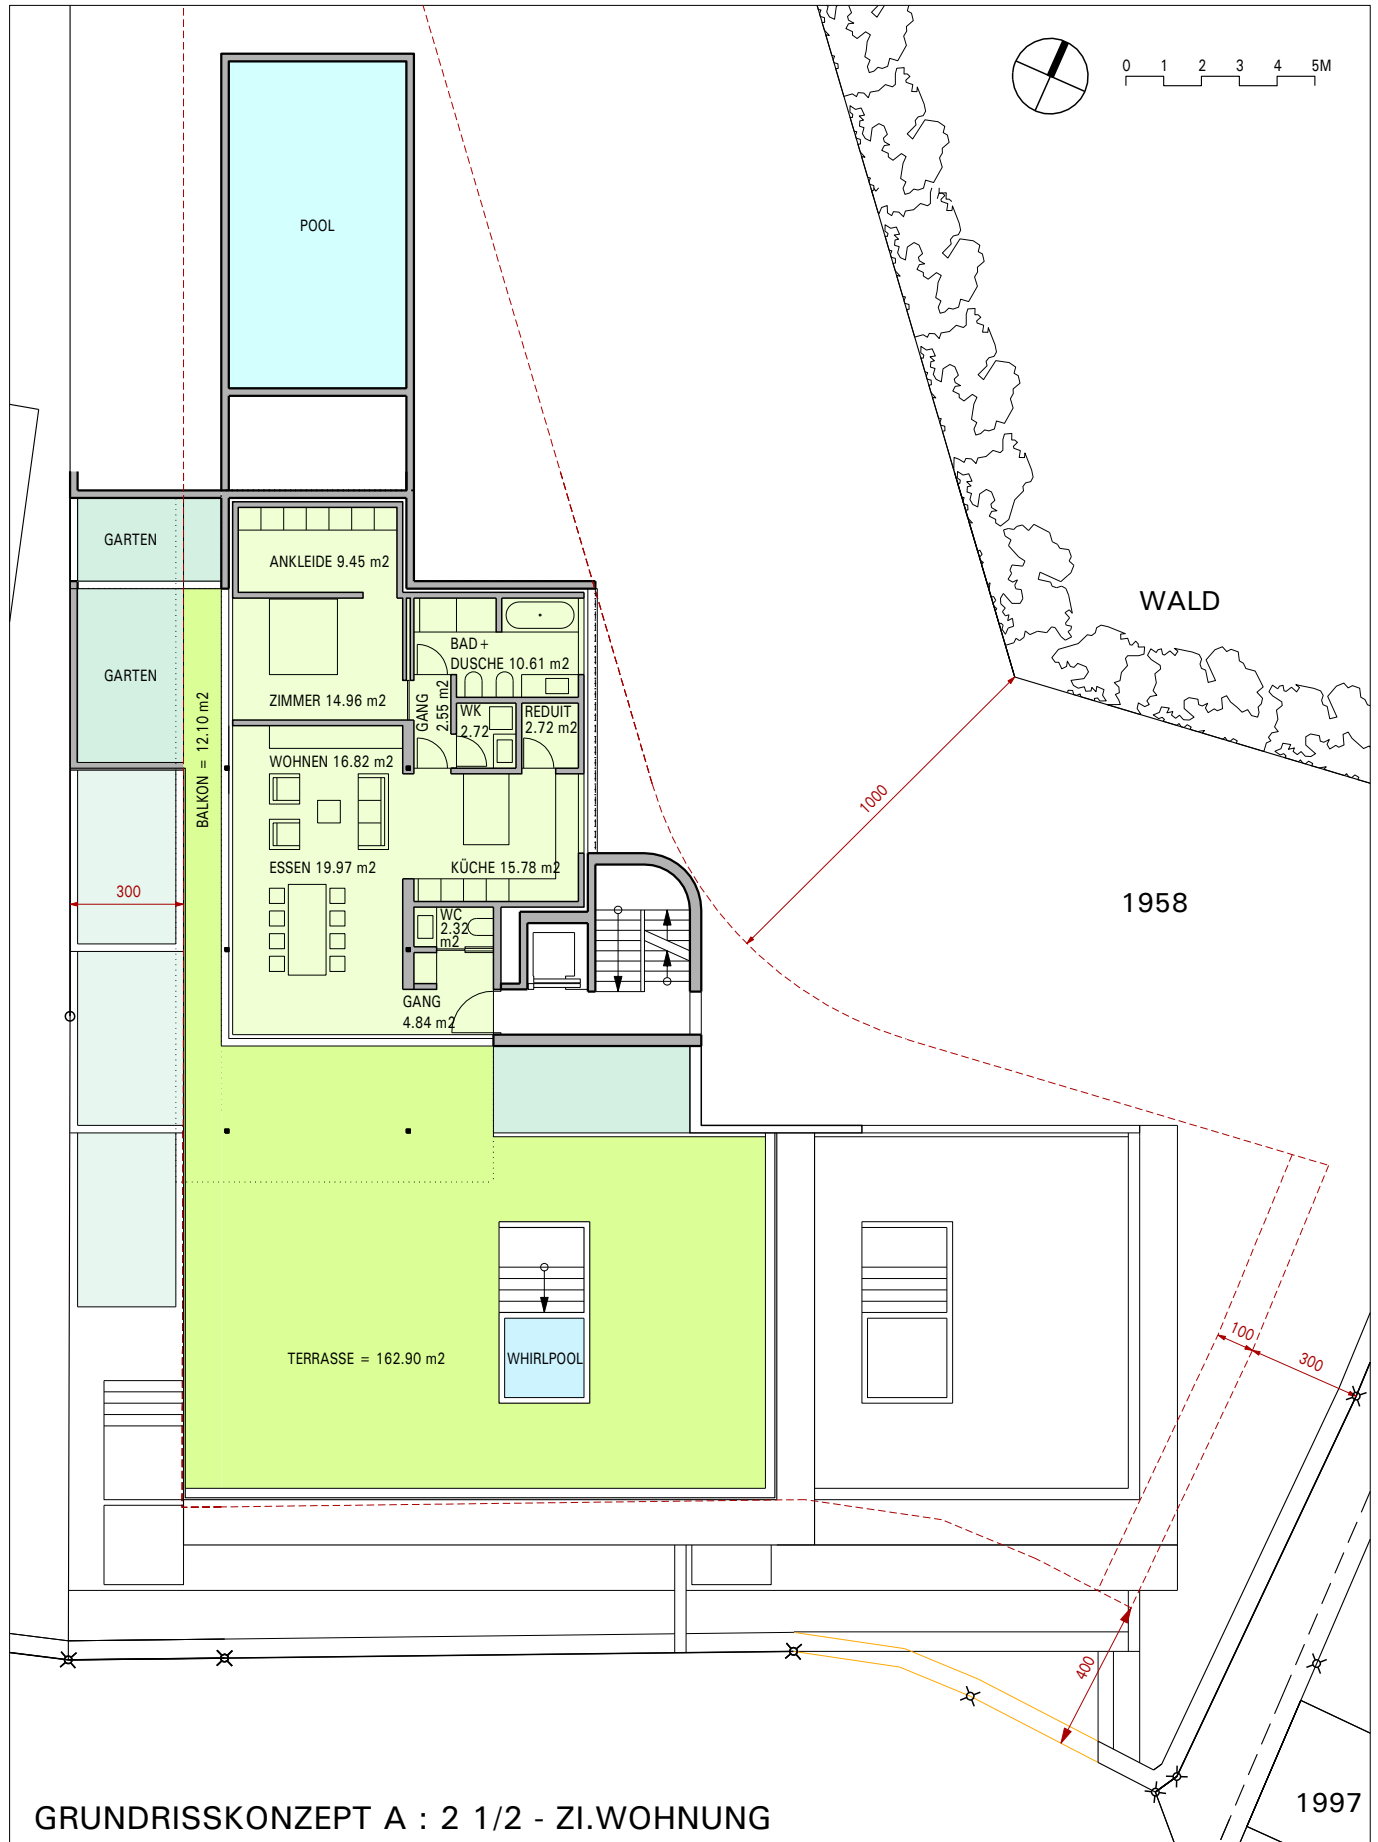

WOHNUNGSPREIS 2'163'000.- Fr.